


ESTRATTO I.G.M.

levata 1955

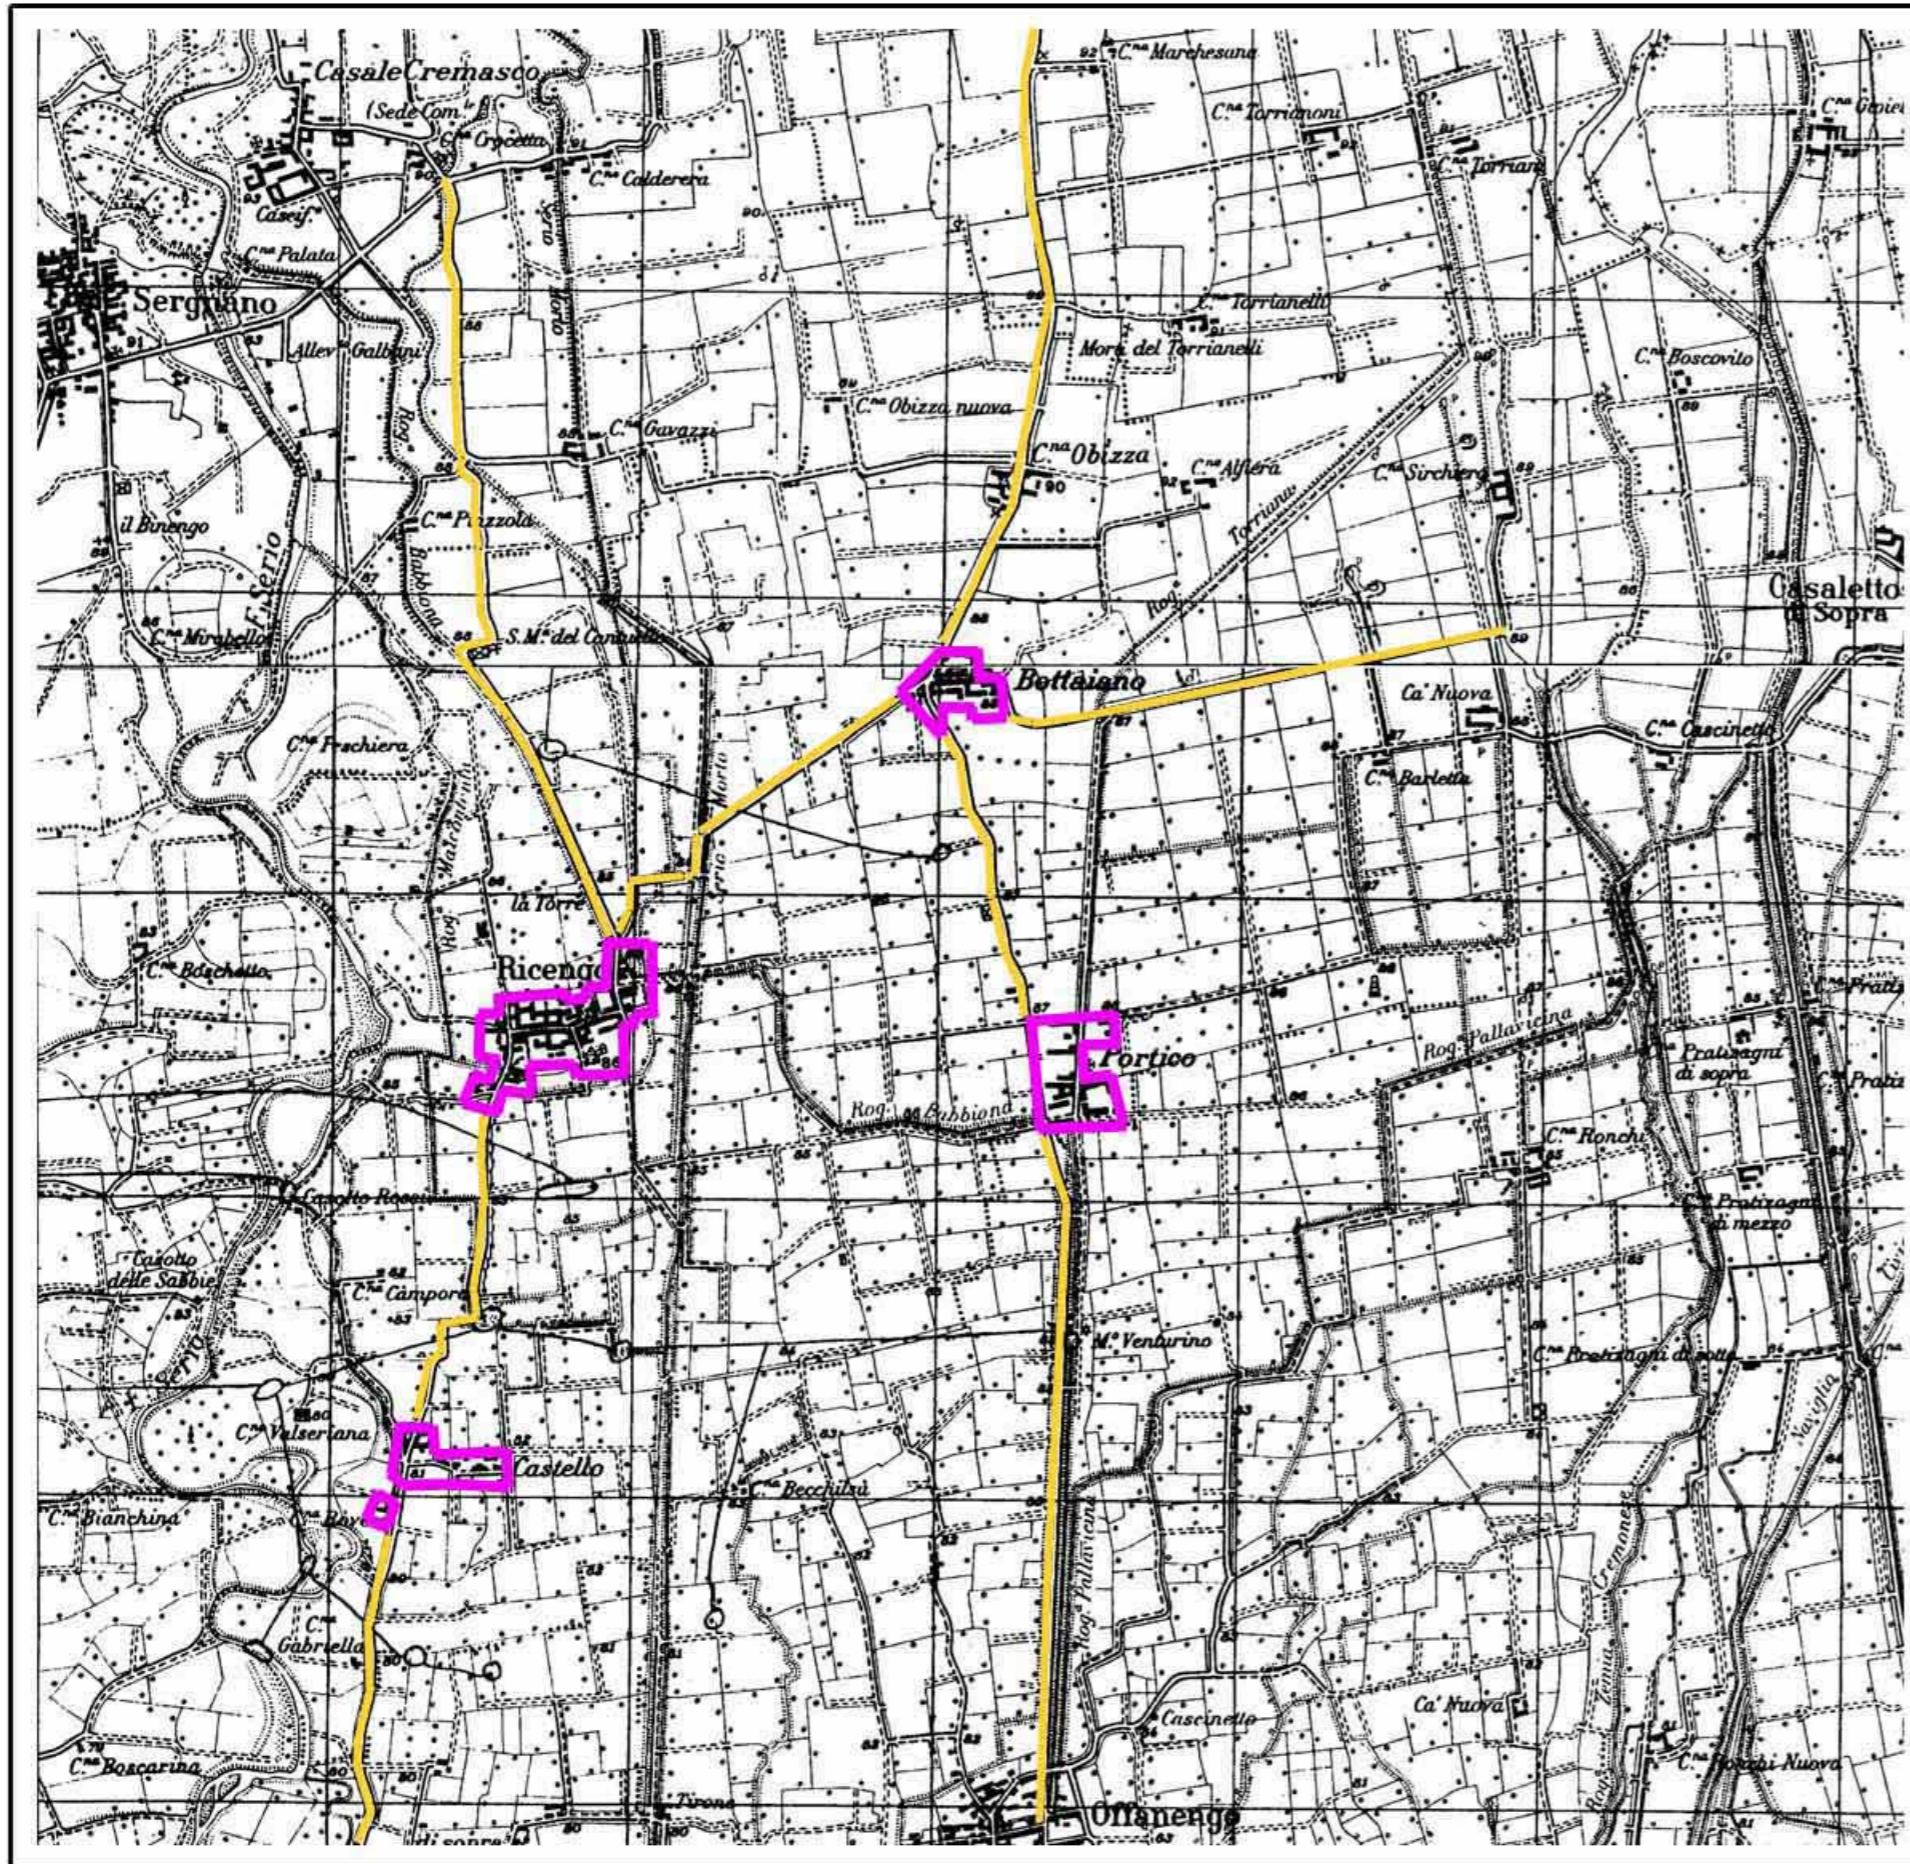

LEGENDA

- Perimetro Urbano levata 1889
- Perimetro urbano levata 1955
- Viabilità storica

ESTRATTO I.G.M.

levata 1889



COMUNE DI RICENGO

PROVINCIA DI CREMONA



PGT

DOCUMENTO DI PIANO

Il Sindaco:
Feruccio Romanenghi

Il responsabile del procedimento
Ufficio di Piano:
Geom. Luca Beretta

Progettisti:
Arch. Gianpietro Barbieri
Arch. Giorgio Schiavini

Collaboratore:
Dott. Arch. Serena Paloschi
Dott. Filippo Carlo Pavesi

Adottato con delibera C.C. n°.....del.....
 Pubblicato: il

Approvato con delibera: n°.....del.....
 Pubblicato sul BURL: n°.....del.....

Titolo:

ANALISI STORICA

DP 04

DATA: AGOSTO 2011

SCALA 1:10.000